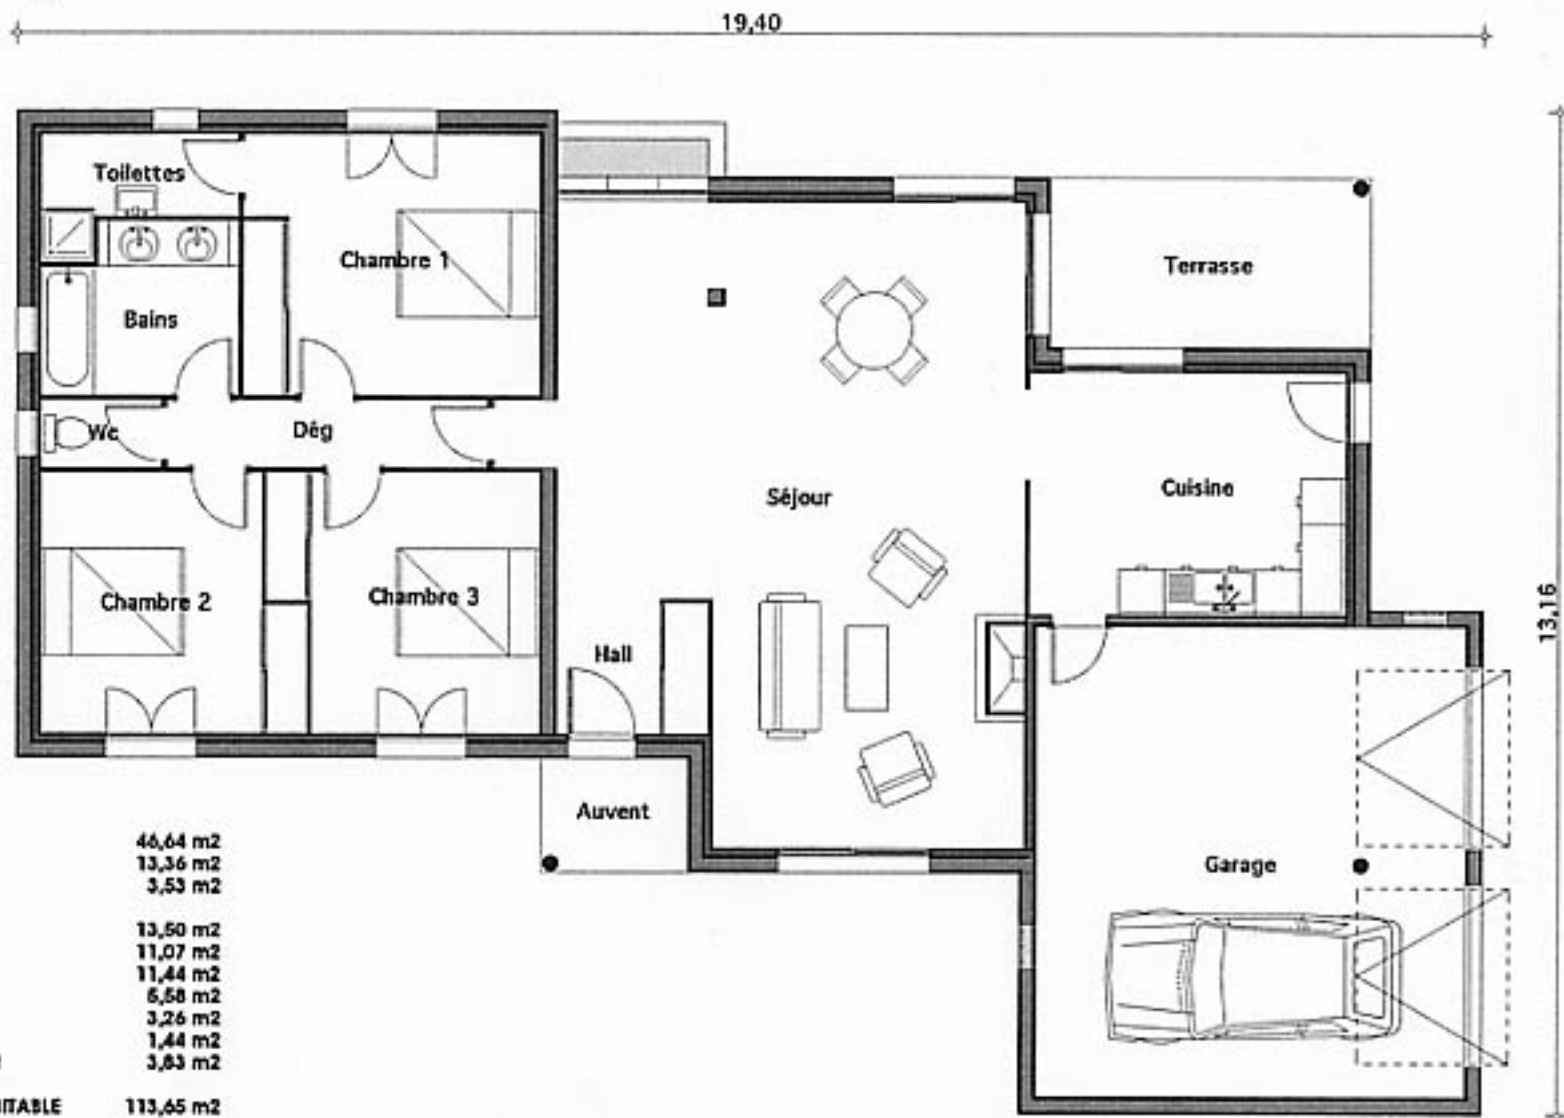


*Bérangère*

|                          |                             |
|--------------------------|-----------------------------|
| Séjour                   | 46,64 m <sup>2</sup>        |
| Cuisine                  | 13,36 m <sup>2</sup>        |
| Hall d'entrée            | 3,53 m <sup>2</sup>         |
| Chambre 1                | 13,50 m <sup>2</sup>        |
| Chambre 2                | 11,07 m <sup>2</sup>        |
| Chambre 3                | 11,44 m <sup>2</sup>        |
| Bains                    | 6,58 m <sup>2</sup>         |
| Toilettes                | 3,26 m <sup>2</sup>         |
| WC                       | 1,44 m <sup>2</sup>         |
| Dépagement               | 3,83 m <sup>2</sup>         |
| <b>SURFACE HABITABLE</b> | <b>113,65 m<sup>2</sup></b> |
| Auvent entrée            | 2,93 m <sup>2</sup>         |
| Terrasse                 | 9,47 m <sup>2</sup>         |
| Garage                   | 35,12 m <sup>2</sup>        |