



Daphné 100

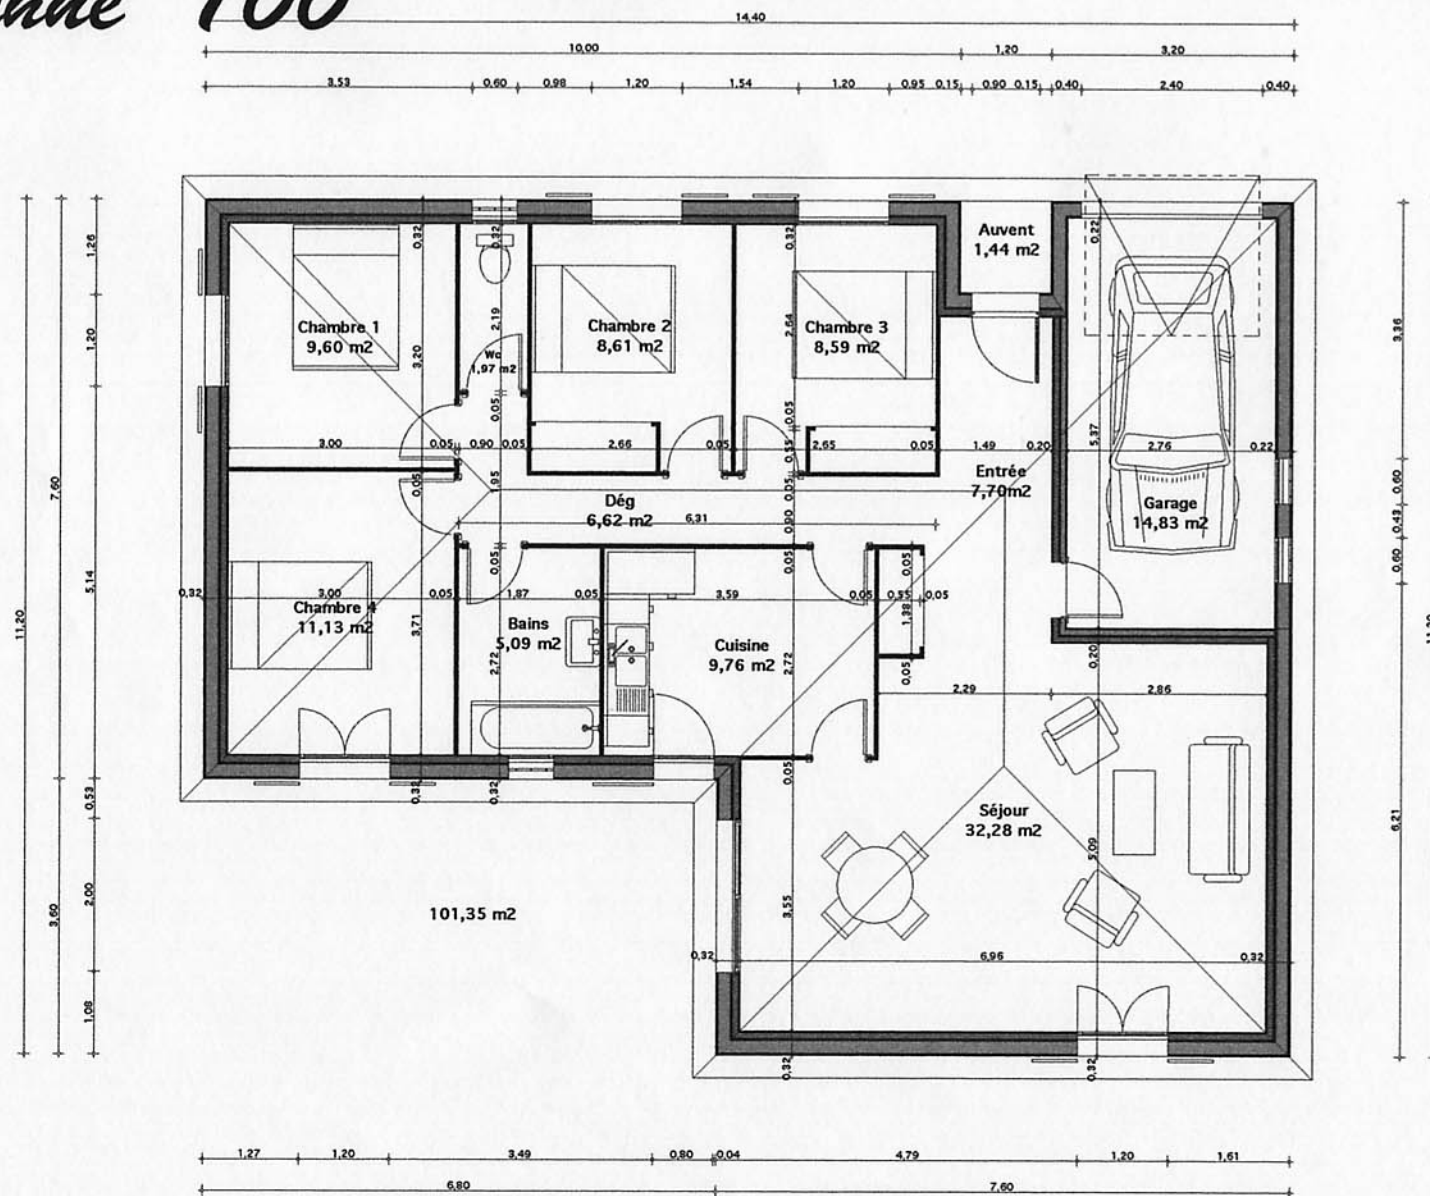

Daphné 101

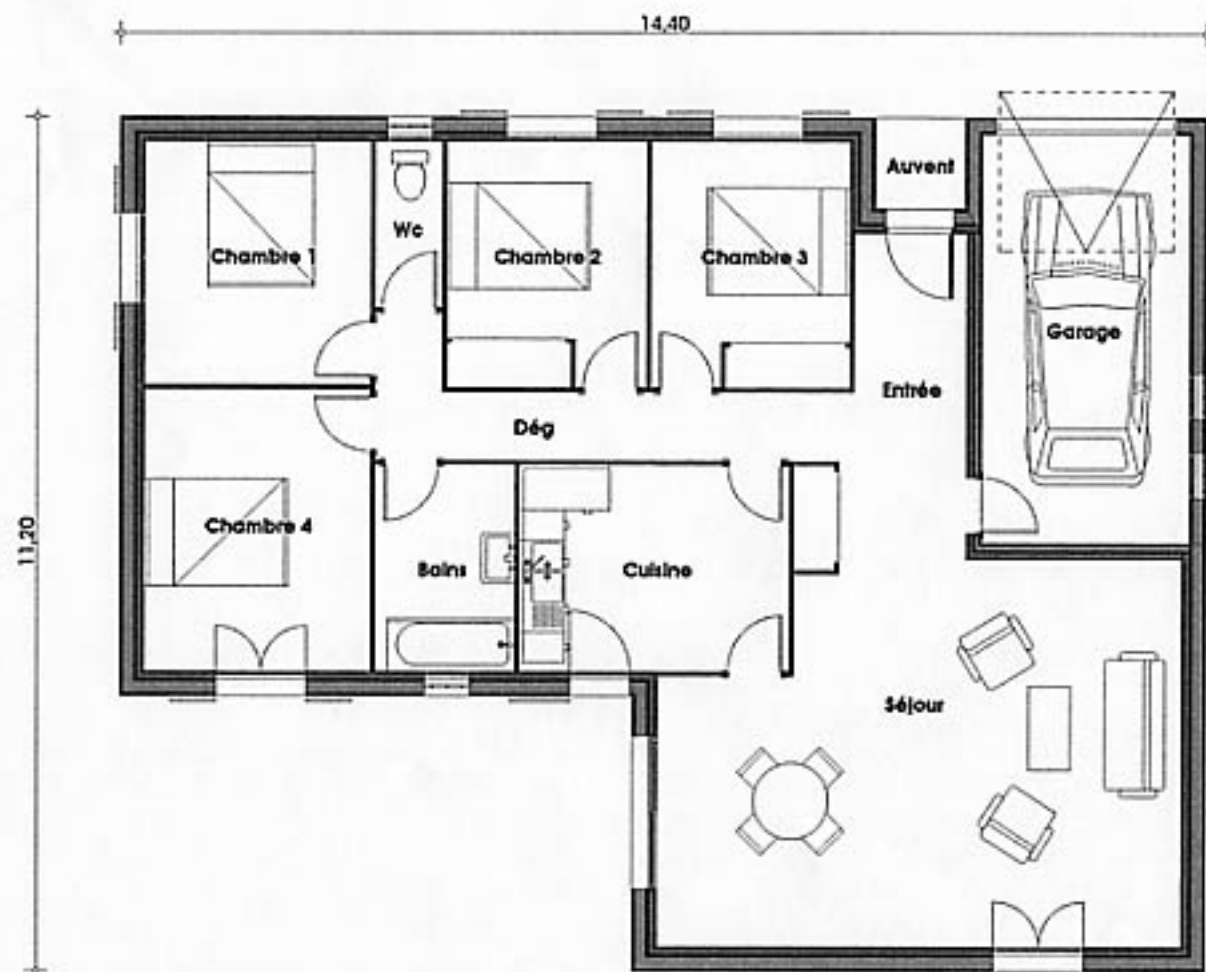

Séjour	32,28 m ²
Cuisine	9,76 m ²
Hall d'entrée	7,70 m ²
Chambre 1	9,60 m ²
Chambre 2	8,61 m ²
Chambre 3	8,59 m ²
Chambre 4	11,13 m ²
Bain	5,09 m ²
WC	1,97 m ²
Dépagement	6,62 m ²
SURFACE HABITABLE	101,35 m²
Auvent	1,44 m ²
Garage	14,83 m ²