



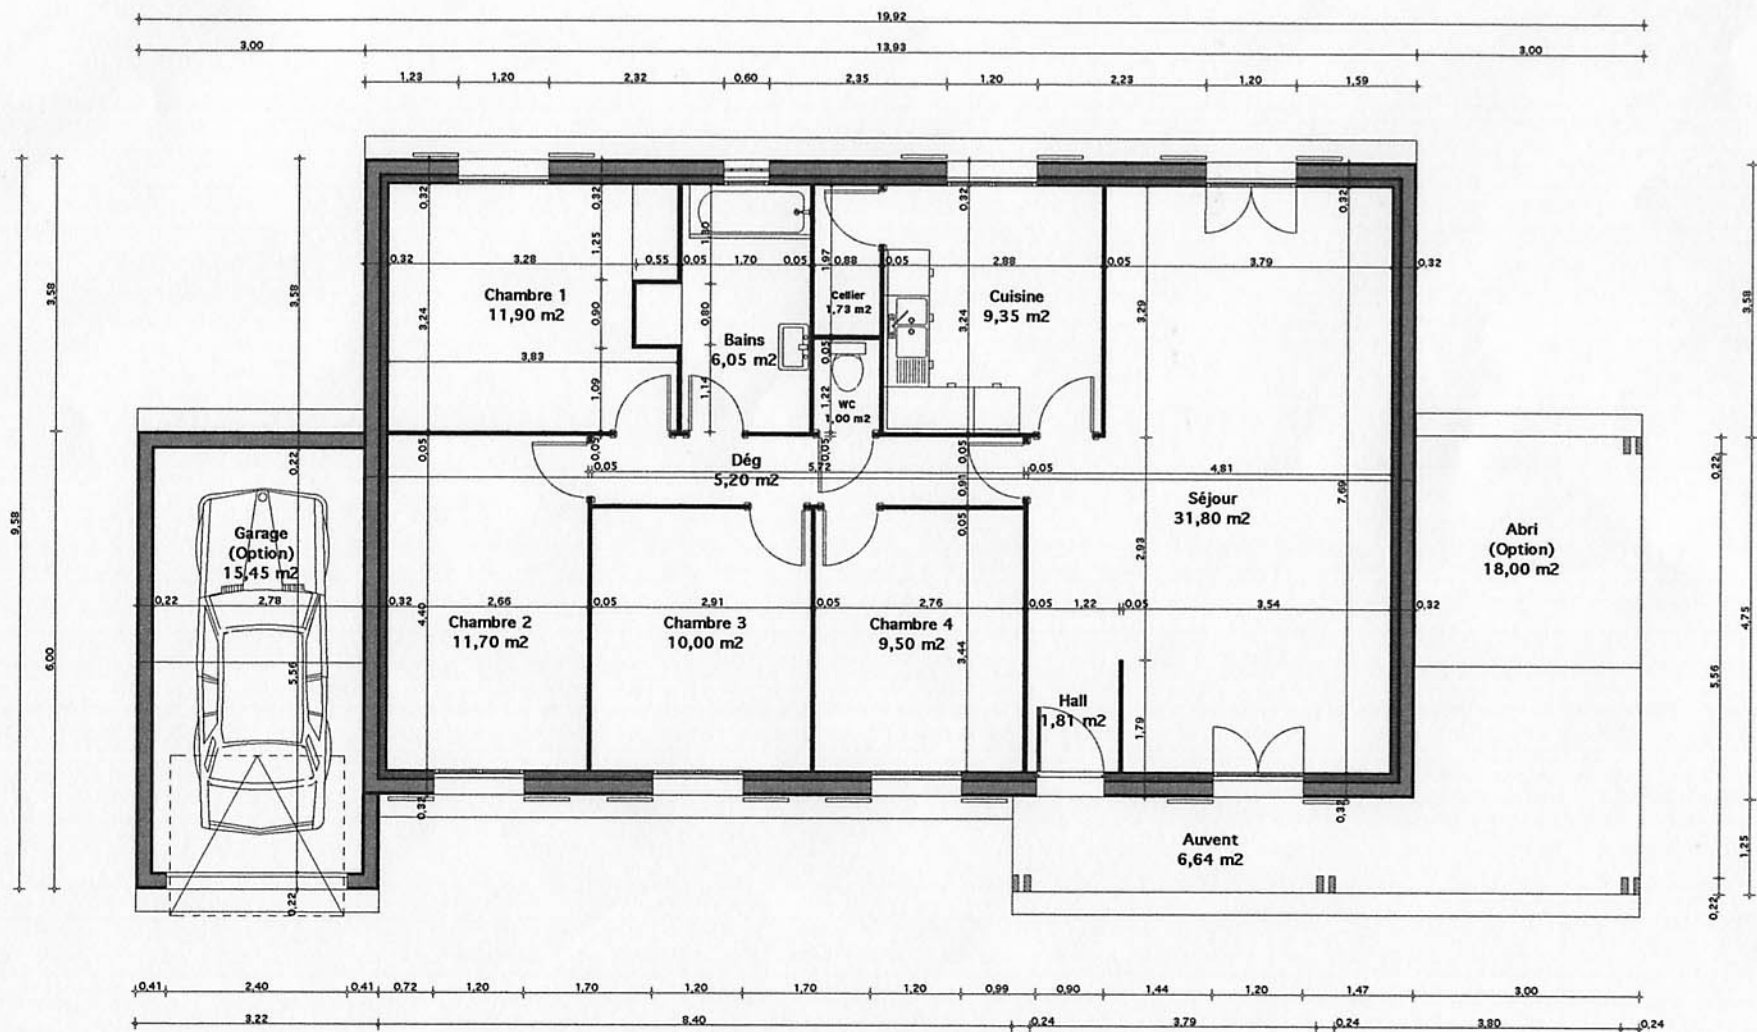

Diane 4.100

19,92

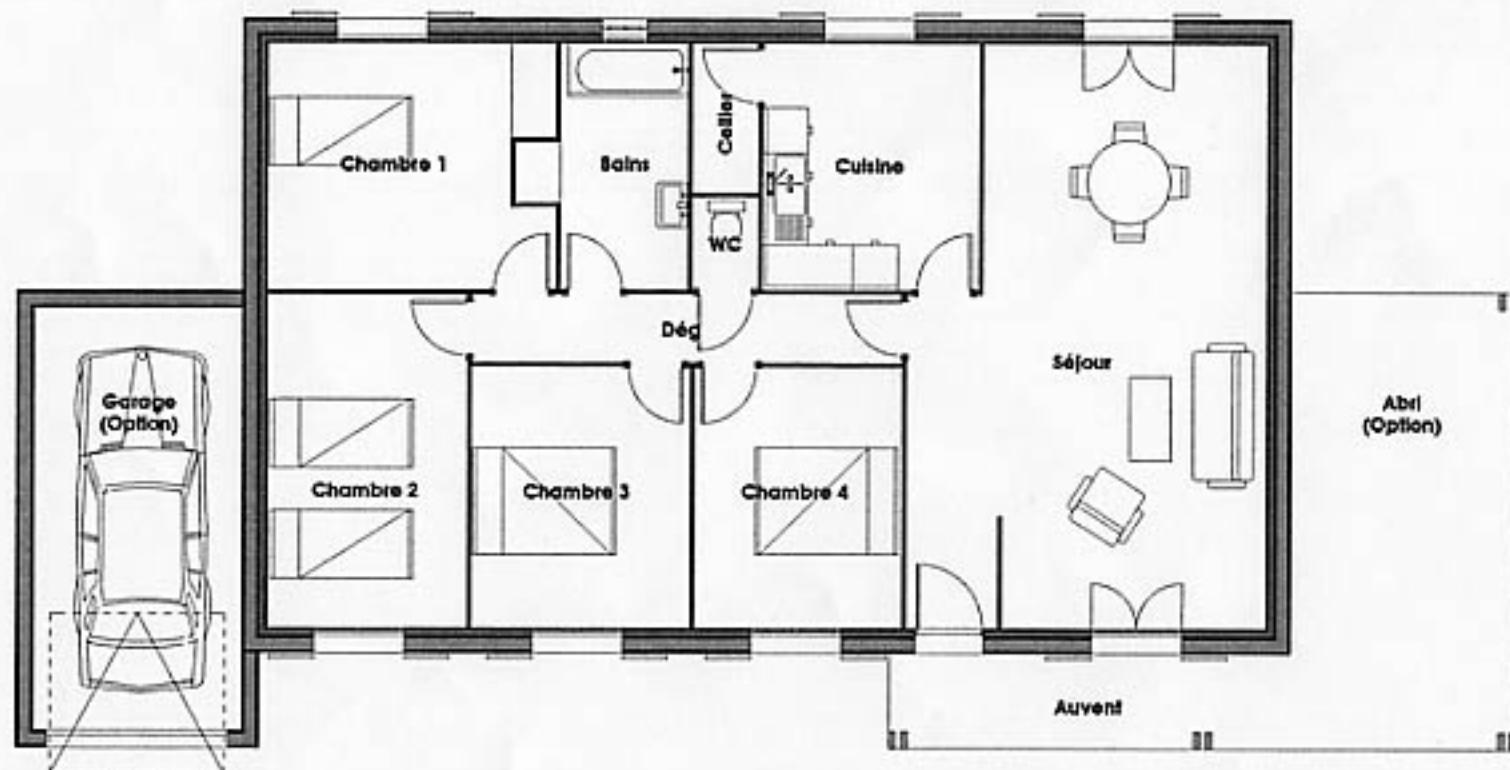

Séjour	31,80 m ²
Cuisine	9,35 m ²
Hall d'entrée	1,81 m ²
Chambre 1	11,90 m ²
Chambre 2	11,70 m ²
Chambre 3	10,00 m ²
Chambre 4	9,50 m ²
Bains	6,05 m ²
WC	1,00 m ²
Cellier	1,73 m ²
Dégarage	5,20 m ²
SURFACE HABITABLE	100,04 m²

Auvent entrée	6,50 m ²
Terrasse	18,00 m ²
Garage	15,45 m ²